

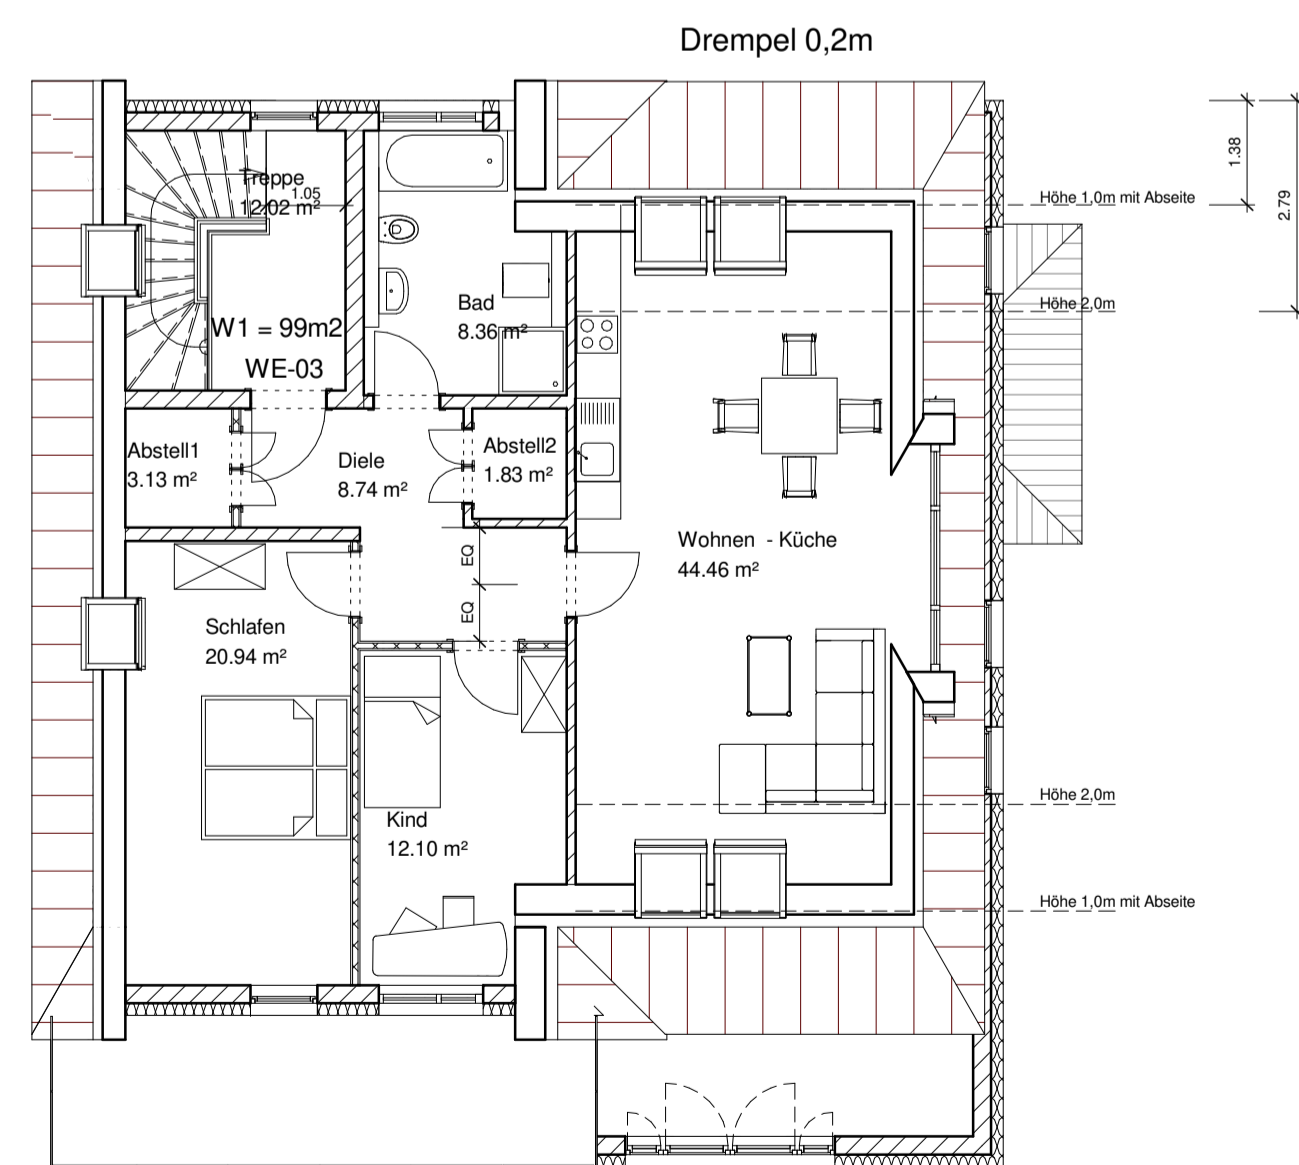


Erdgeschoss

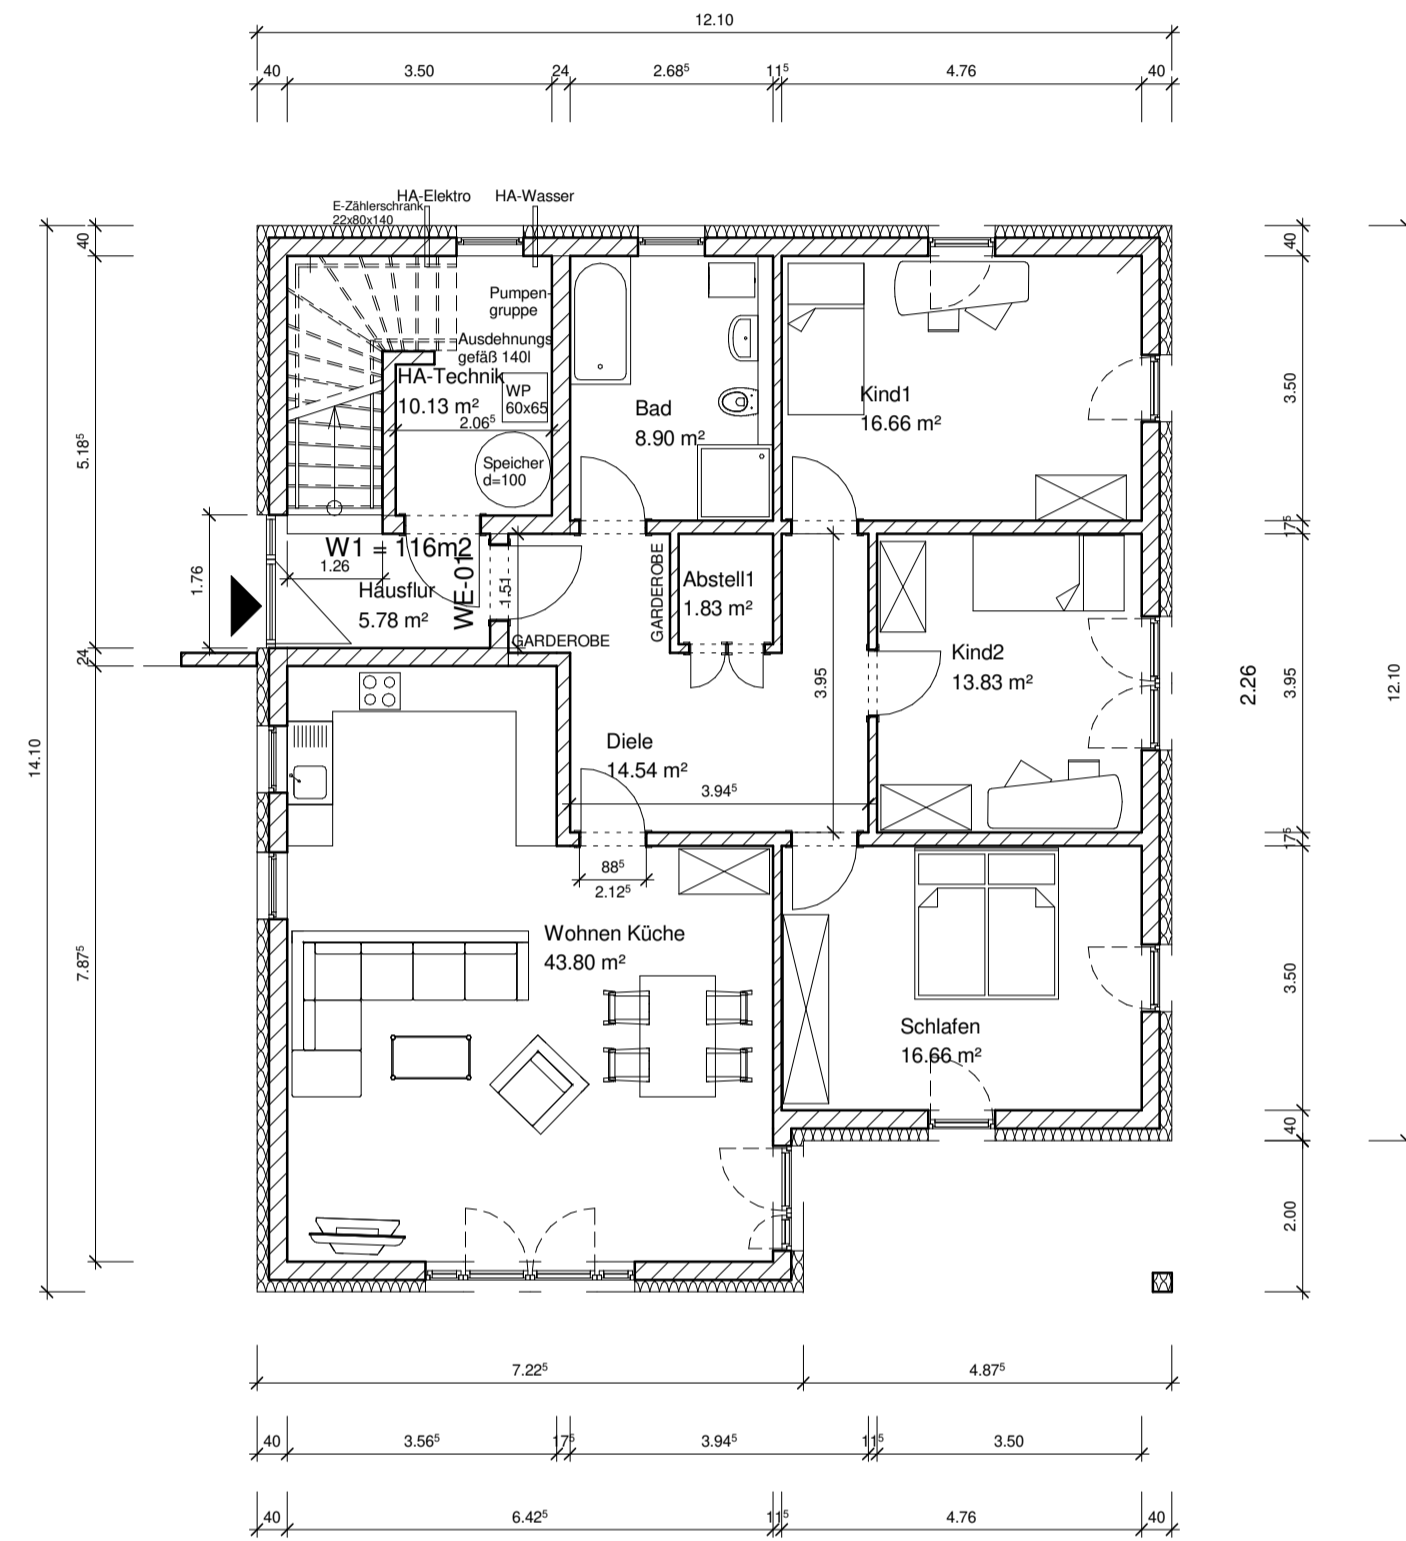

Dachgeschoss

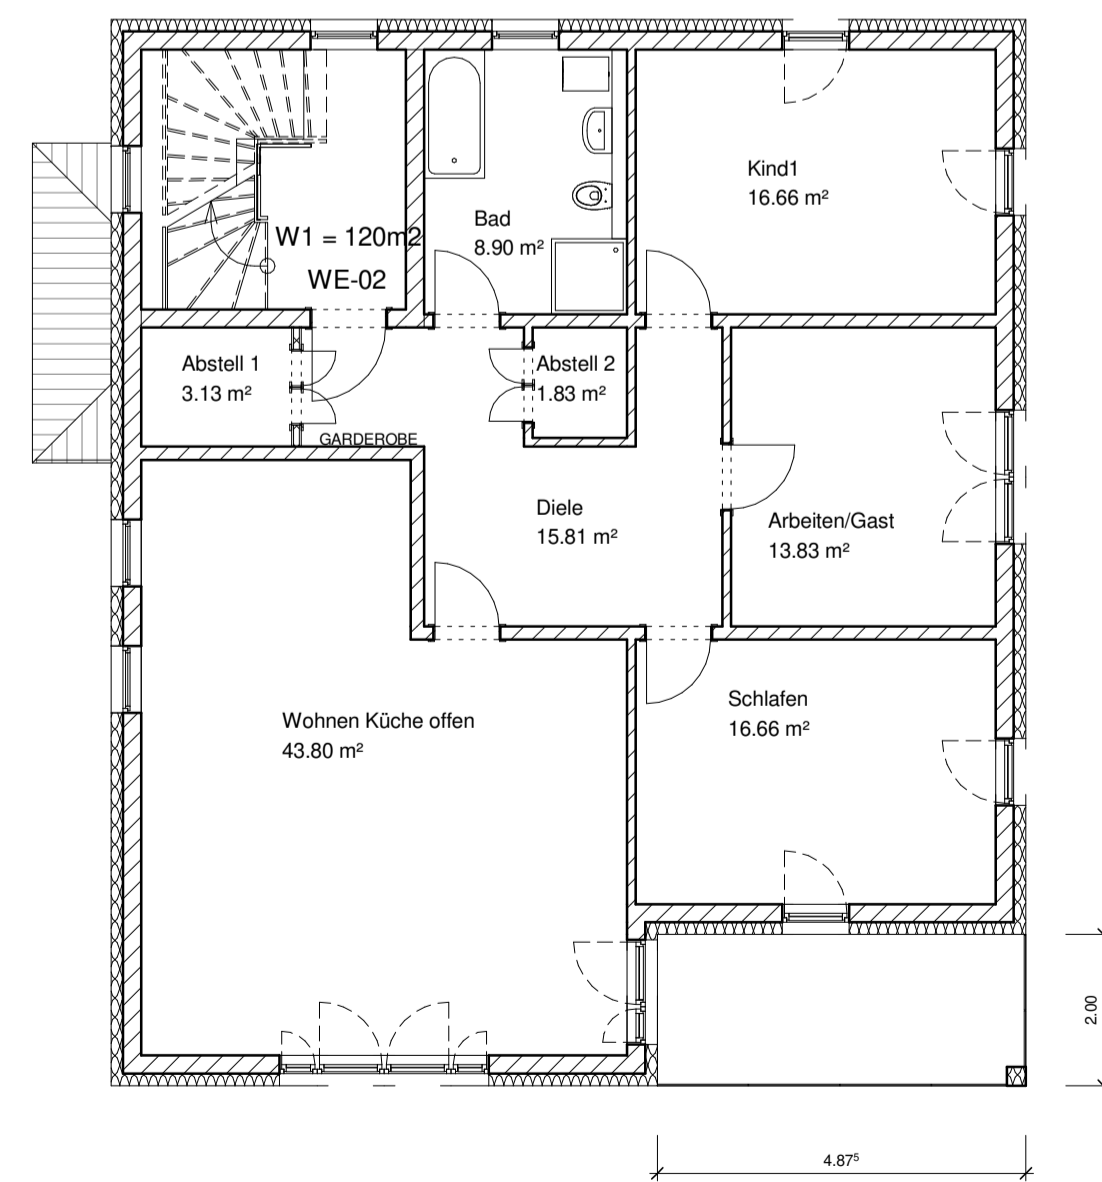

1.Obergeschoss



Projekt: <b>Neubau 2 x3 WE Wohnhäuser</b>		Unterschrift Bauherr	
Projektadresse: <b>Sandberg - Neustrelitz 129+130+131</b>			
Bauherr: <b>MMT Neustrelitz</b>			
Plan: <b>6.Entwurf Grundrisse und Ansichten</b>		Objektplaner Stempel - Unterschrift <b>KMW</b>	
		Bearbeiter <b>Mancke</b>	
		Datum <b>07.04.2020</b>	Maßstab <b>1 : 100</b>
<small>Markt 5 16768 Fürstenberg/Havel Tel. 03305390270</small>		<small>Dipl.-Ing (FH) Jörn Köpfer Dipl.-Ing. Architekt Marco Mancke www.kruenger-manzke-werk.net</small>	<small>Bahnstraße 20 17229 Neustrelitz Tel. 03981441574</small>
<small>Diese Zeichnung unterliegt dem Urheberrechtsgesetz. Sie darf ohne unsere Genehmigung weder vervielfältigt, noch driten zugänglich gemacht werden.</small>		Projekt-Nr. <b>2020</b>	Bau-Nr. <b>E-6.1</b>