
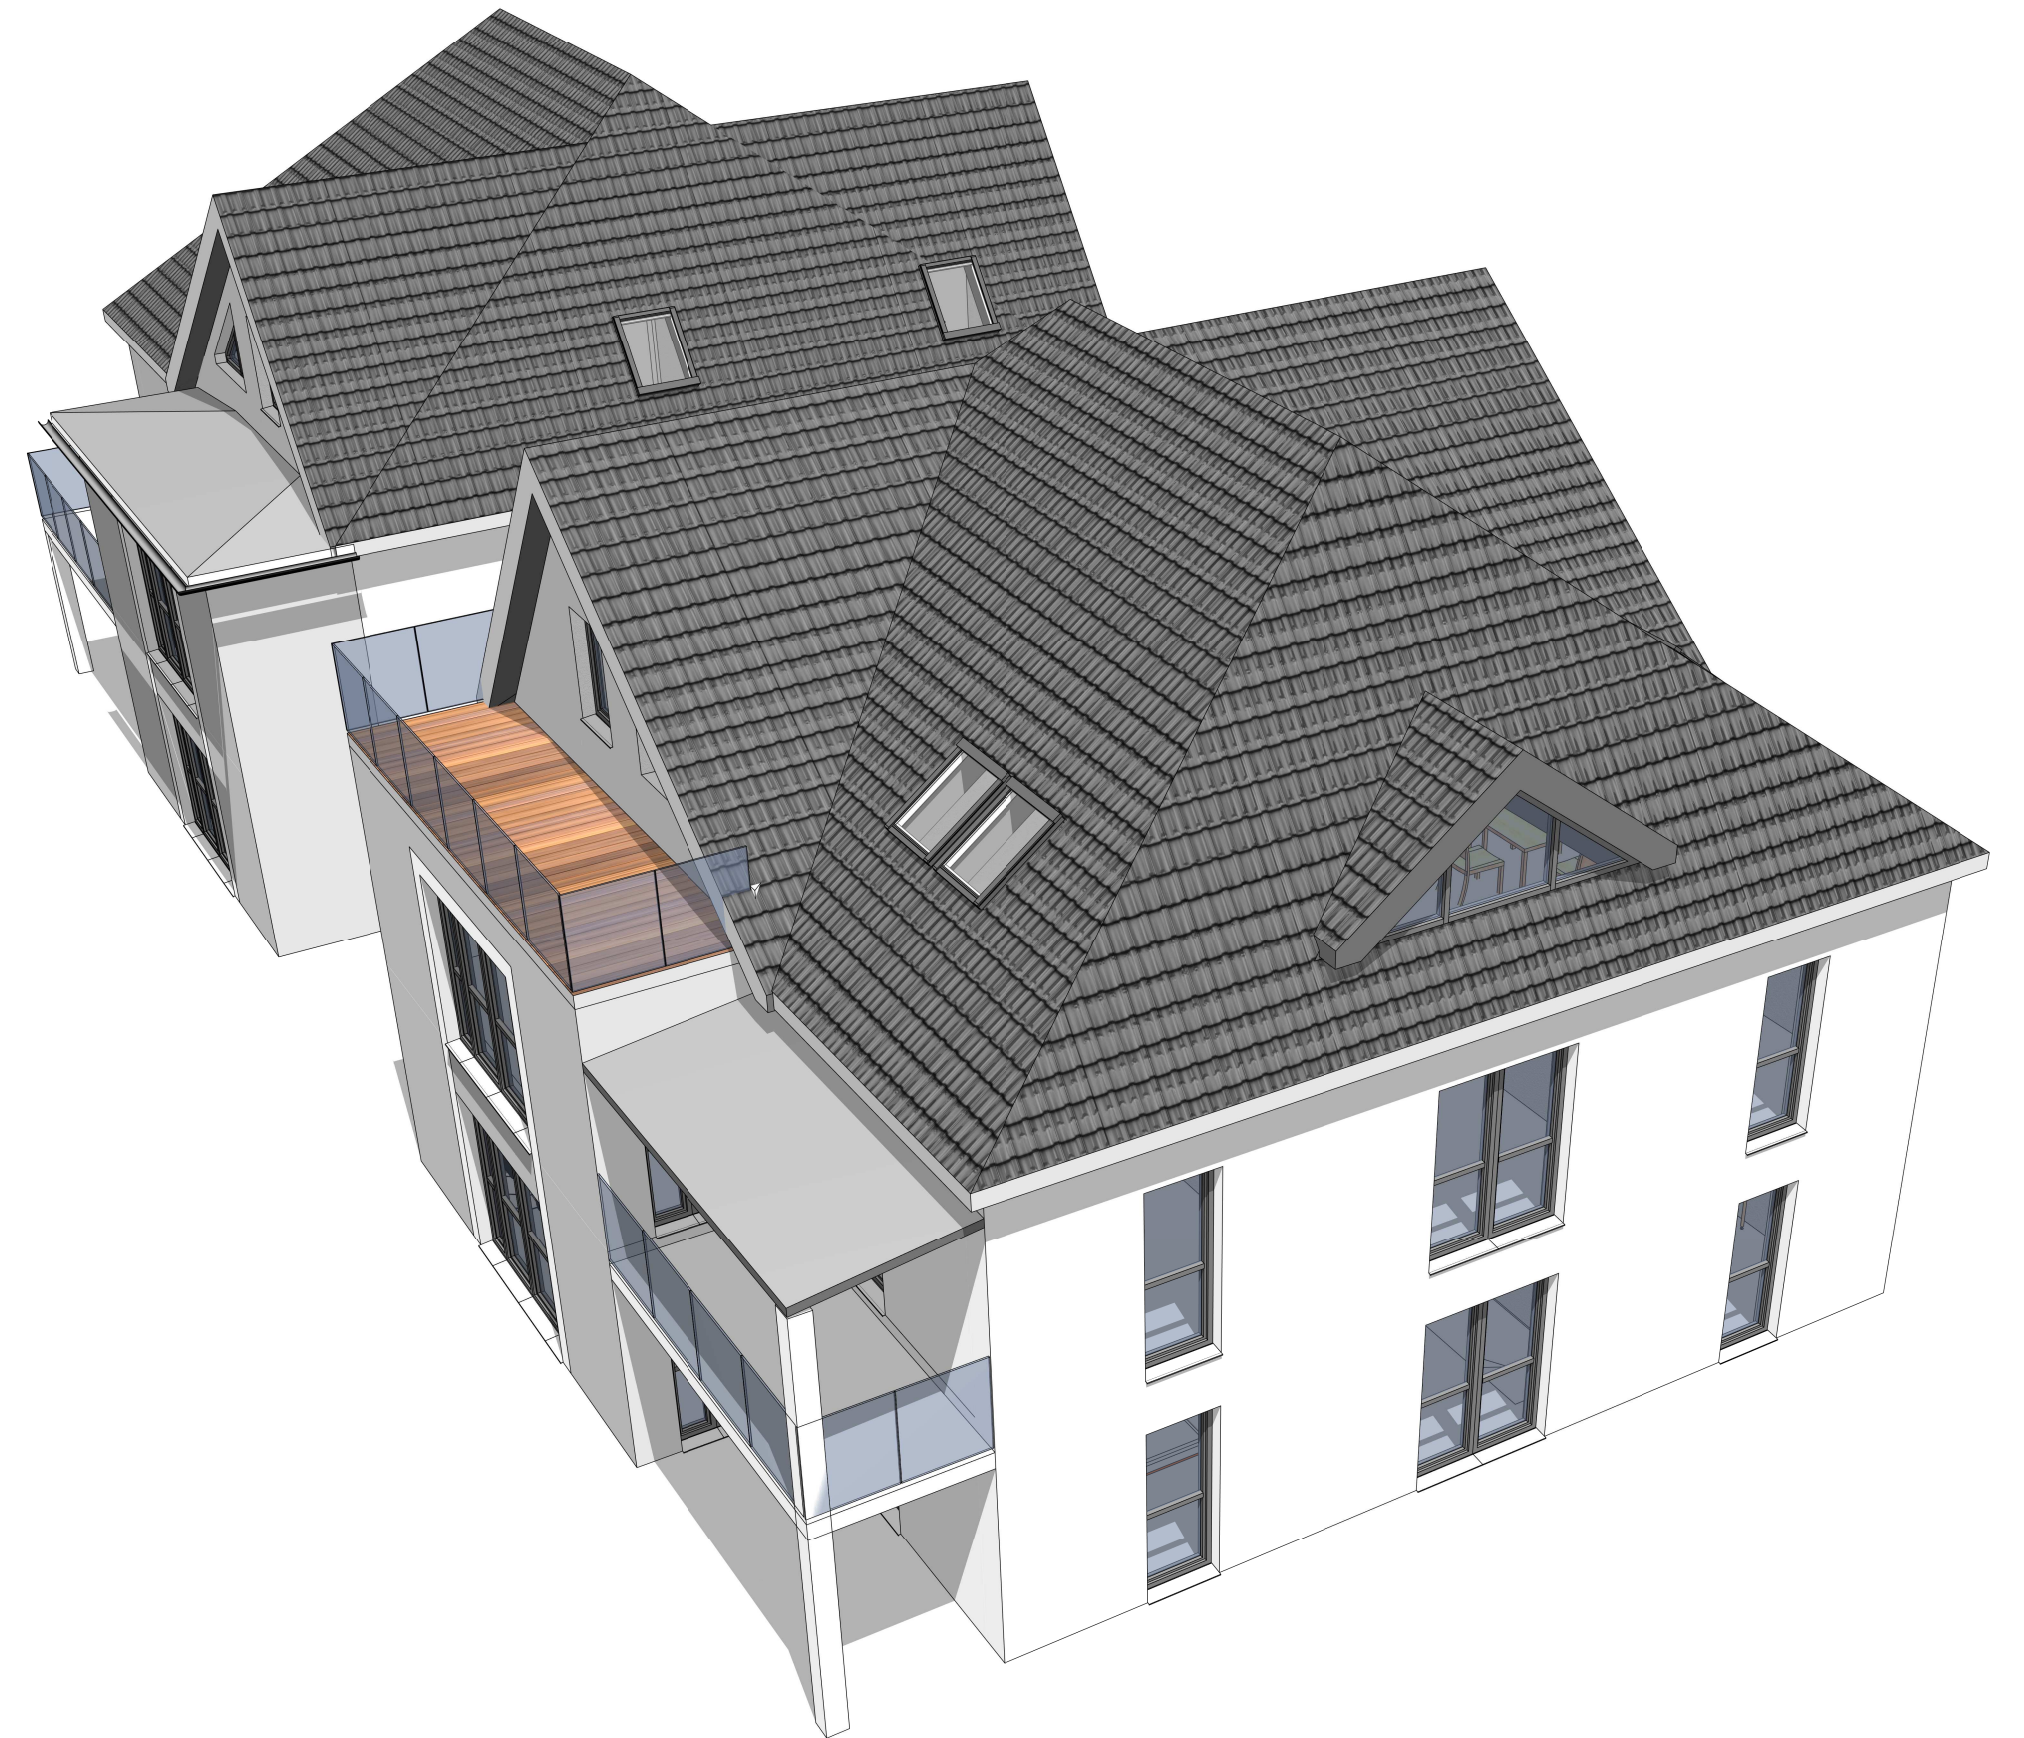


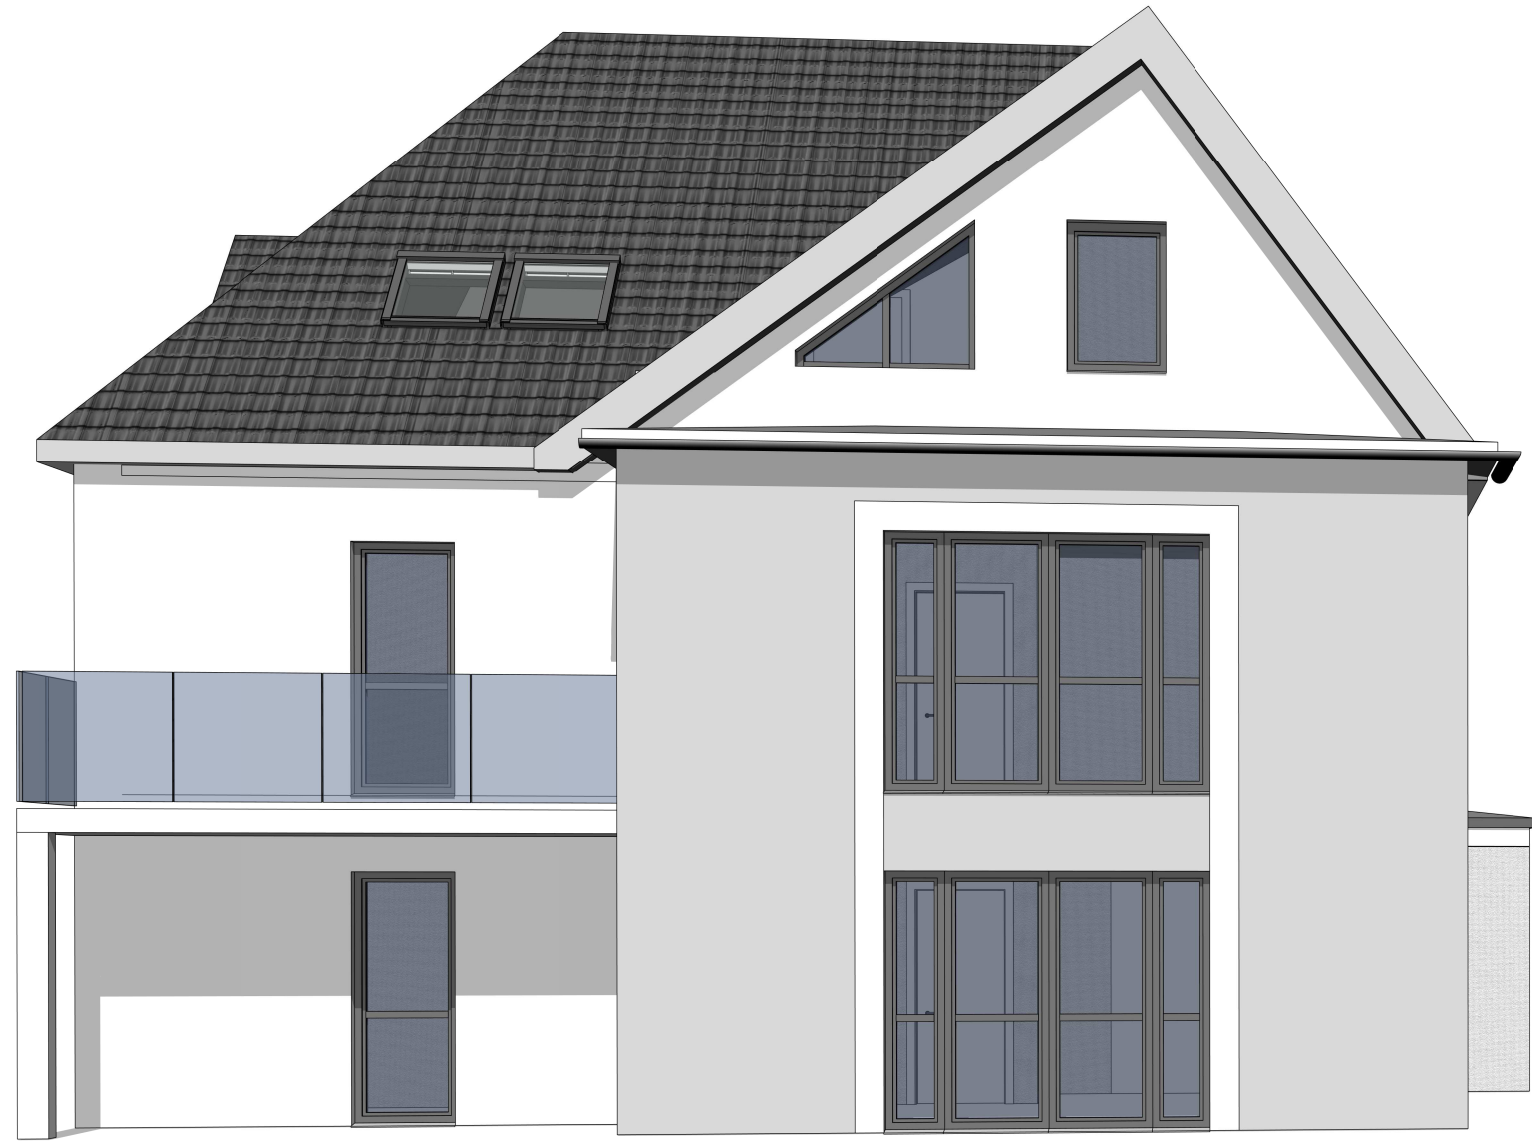

Projekt: Neubau 2 x3 WE Wohnhäuser			
Projektadresse: Sandberg - Neustrelitz 129+130+131		Unterschrift Bauherr	
Bauherr: MMT Neustrelitz			
Plan: 6. Entwurf Perspektiven DG		Objektplaner KMW	Objektplaner Stempel - Unterschrift
 Architekten & Ingenieure GmbH architektur grafik design Markt 5 10708 Fürstenberg/Havel Tel. 033093/60270 Dipl.-Ing. (FH) Jörn Krüger Dipl.-Ing. Architektin Marco Manzke www.krueger-manzke-werk-werk.com Bahnhofstraße 20 17225 Neustrelitz Tel. 03981441574		Bearbeiter Manzke	
		Datum 07.04.2020	
Diese Zeichnung unterliegt dem Urheberrechtsgesetz. Sie darf ohne unsere Genehmigung weder vervielfältigt, noch driten zugänglich gemacht werden.		Projekt-Nr. 2020	Blattgröße
		Blatt-Nr. E6.2	Index