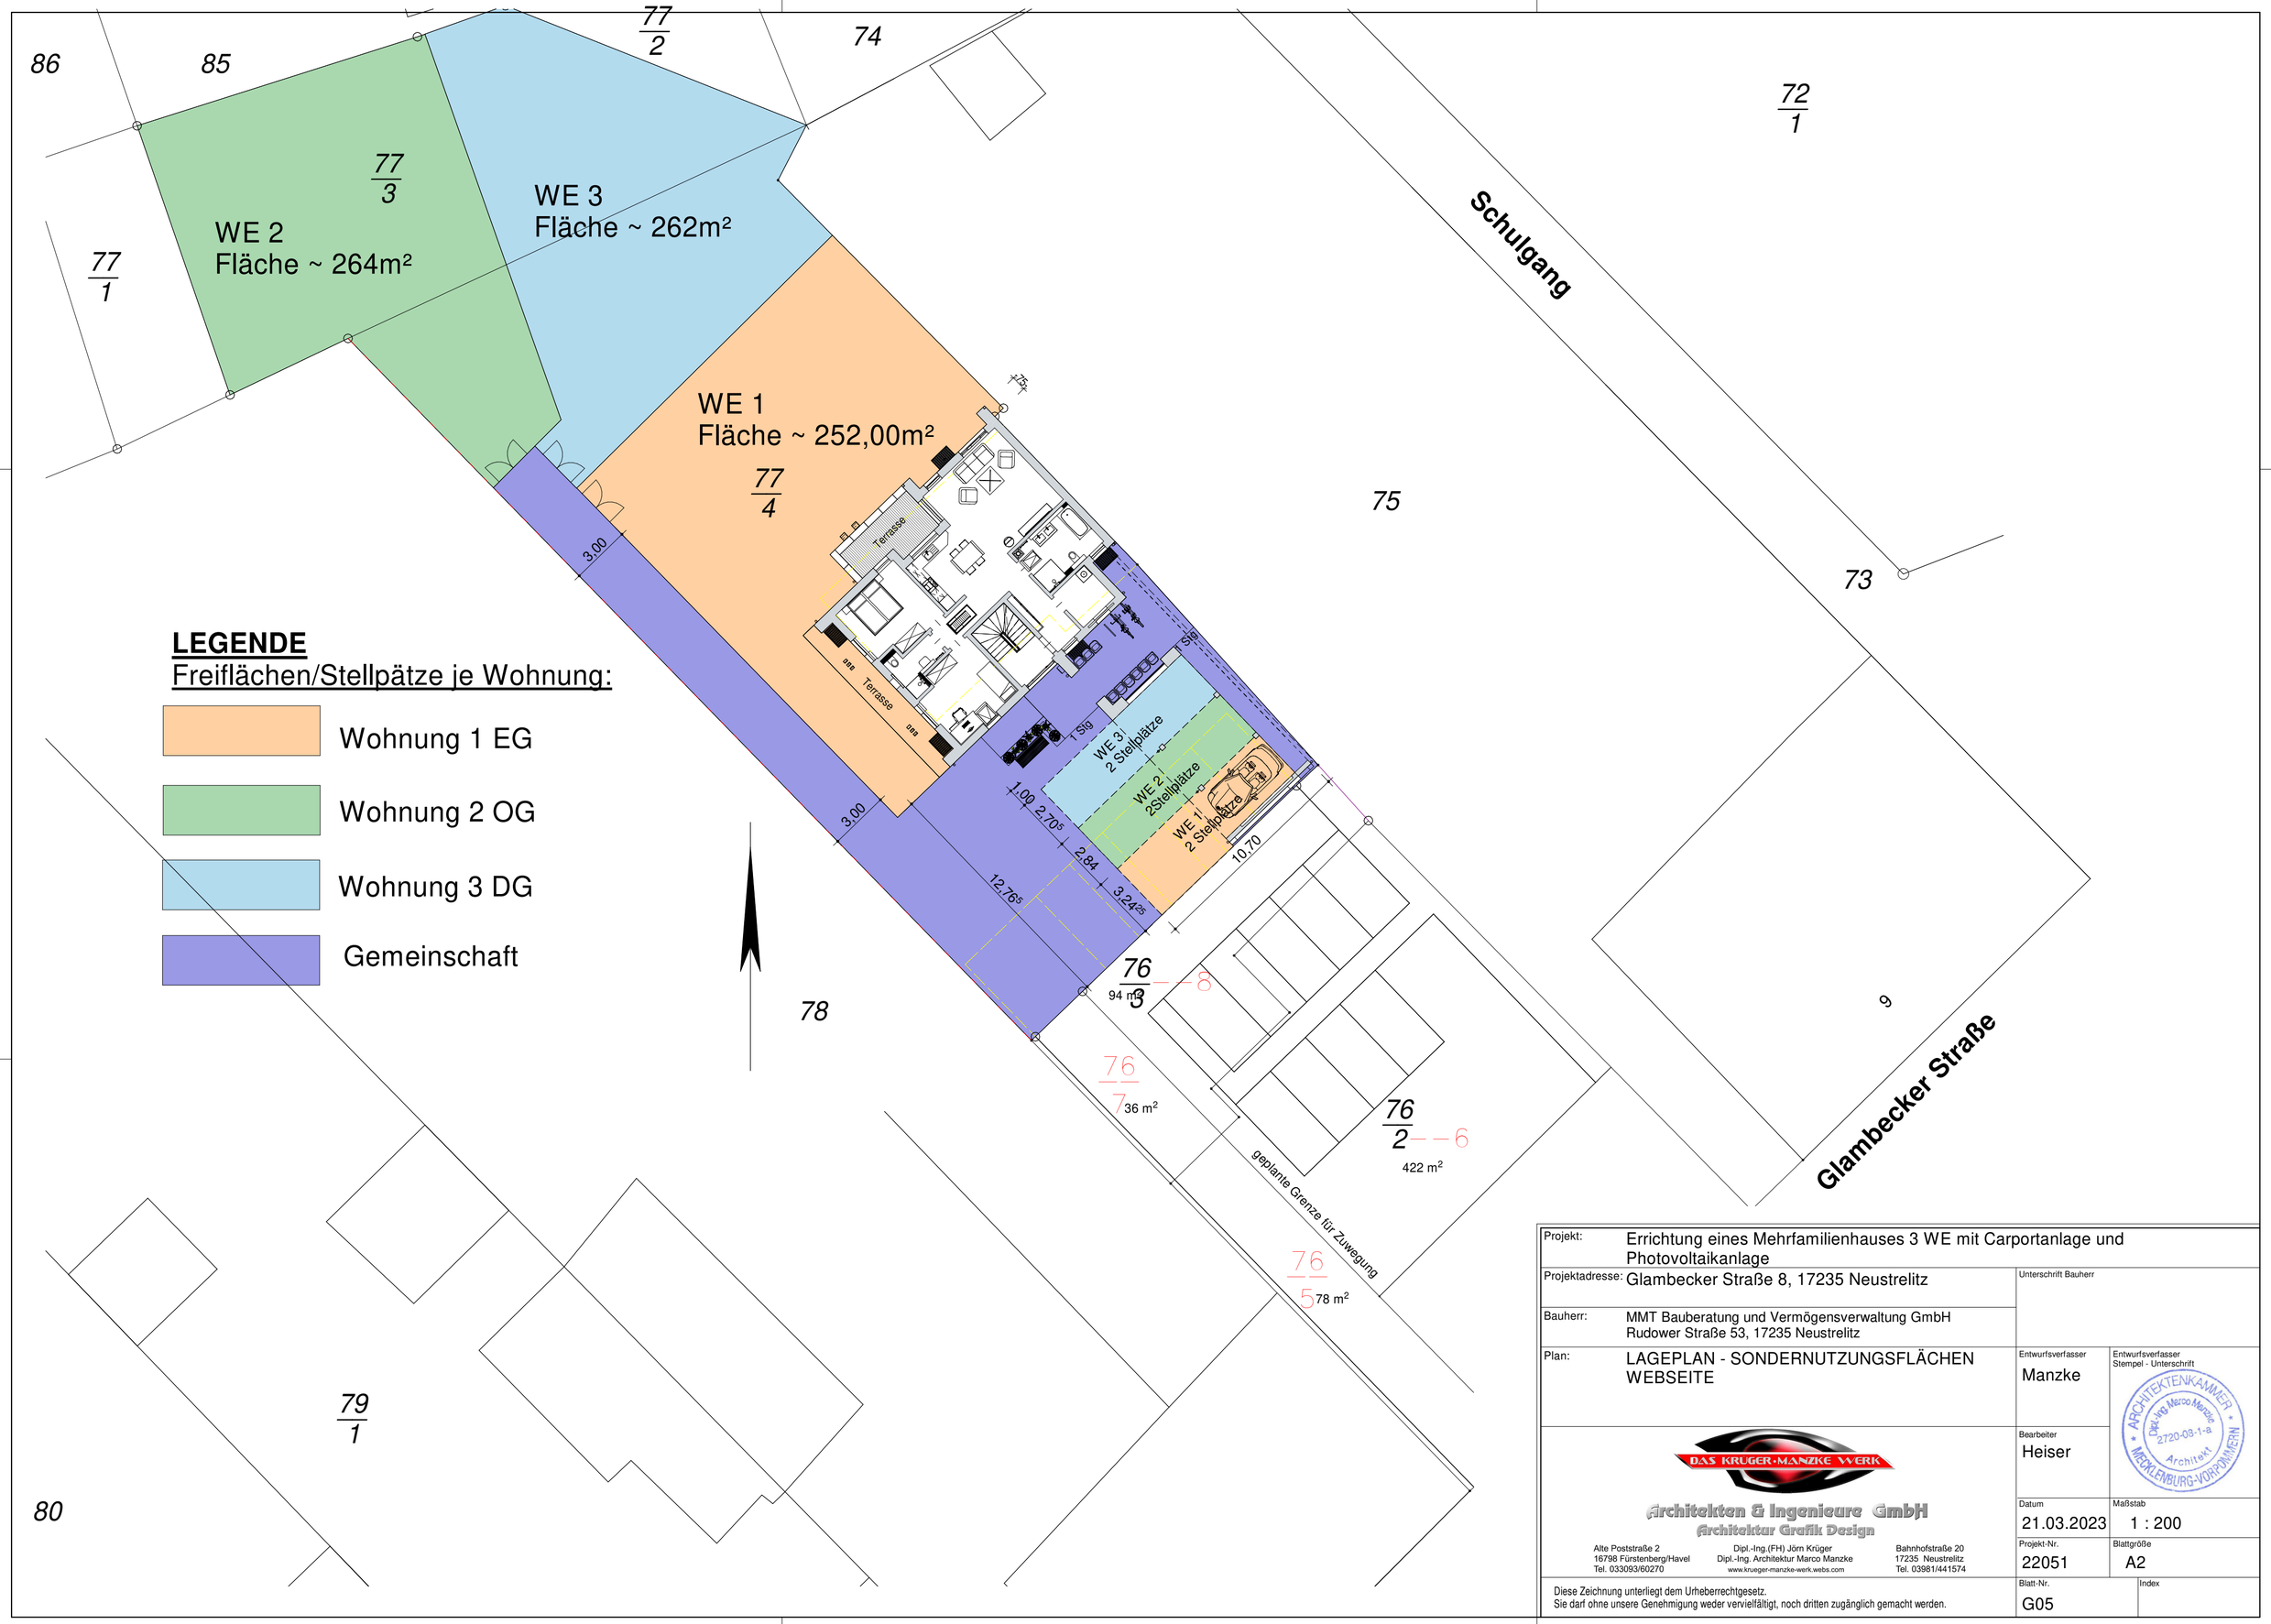

Projekt:	Errichtung eines Mehrfamilienhauses 3 WE mit Carportanlage und Photovoltaikanlage		
Projektadresse:	Glambecker Straße 8, 17235 Neustrelitz	Unterschrift Bauherr	
Bauherr:	MMT Bauberatung und Vermögensverwaltung GmbH Rudower Straße 53, 17235 Neustrelitz		
Plan:	LAGEPLAN - SONDERNUTZUNGSFLÄCHEN WEBSEITE	Entwurfsverfasser Manzke	Entwurfsverfasser Stempel - Unterschrift ARCHITEKTENKAMMER MECKLENBURG-VORPOMMERN Dipl.-Ing. Marco Manzke 2720-08-1-a Architekt
		Bearbeiter Heiser	
		Datum 21.03.2023	Maßstab 1 : 200
		Projekt-Nr. 22051	Blattgröße A2
		Blatt-Nr. G05	Index

DAS KRUGER-MANZKE WERK
Architekten & Ingenieure GmbH
Architektur Grafik Design
Alte Poststraße 2
16798 Fürstenberg/Havel
Tel. 033093/60270
Dipl.-Ing.(FH) Jörn Krüger
Dipl.-Ing. Architektur Marco Manzke
www.krueger-manzke-werk.webs.com
Bahnhofstraße 20
17235 Neustrelitz
Tel. 03981/441574

Diese Zeichnung unterliegt dem Urheberrechtgesetz.
Sie darf ohne unsere Genehmigung weder vervielfältigt, noch dritten zugänglich gemacht werden.