




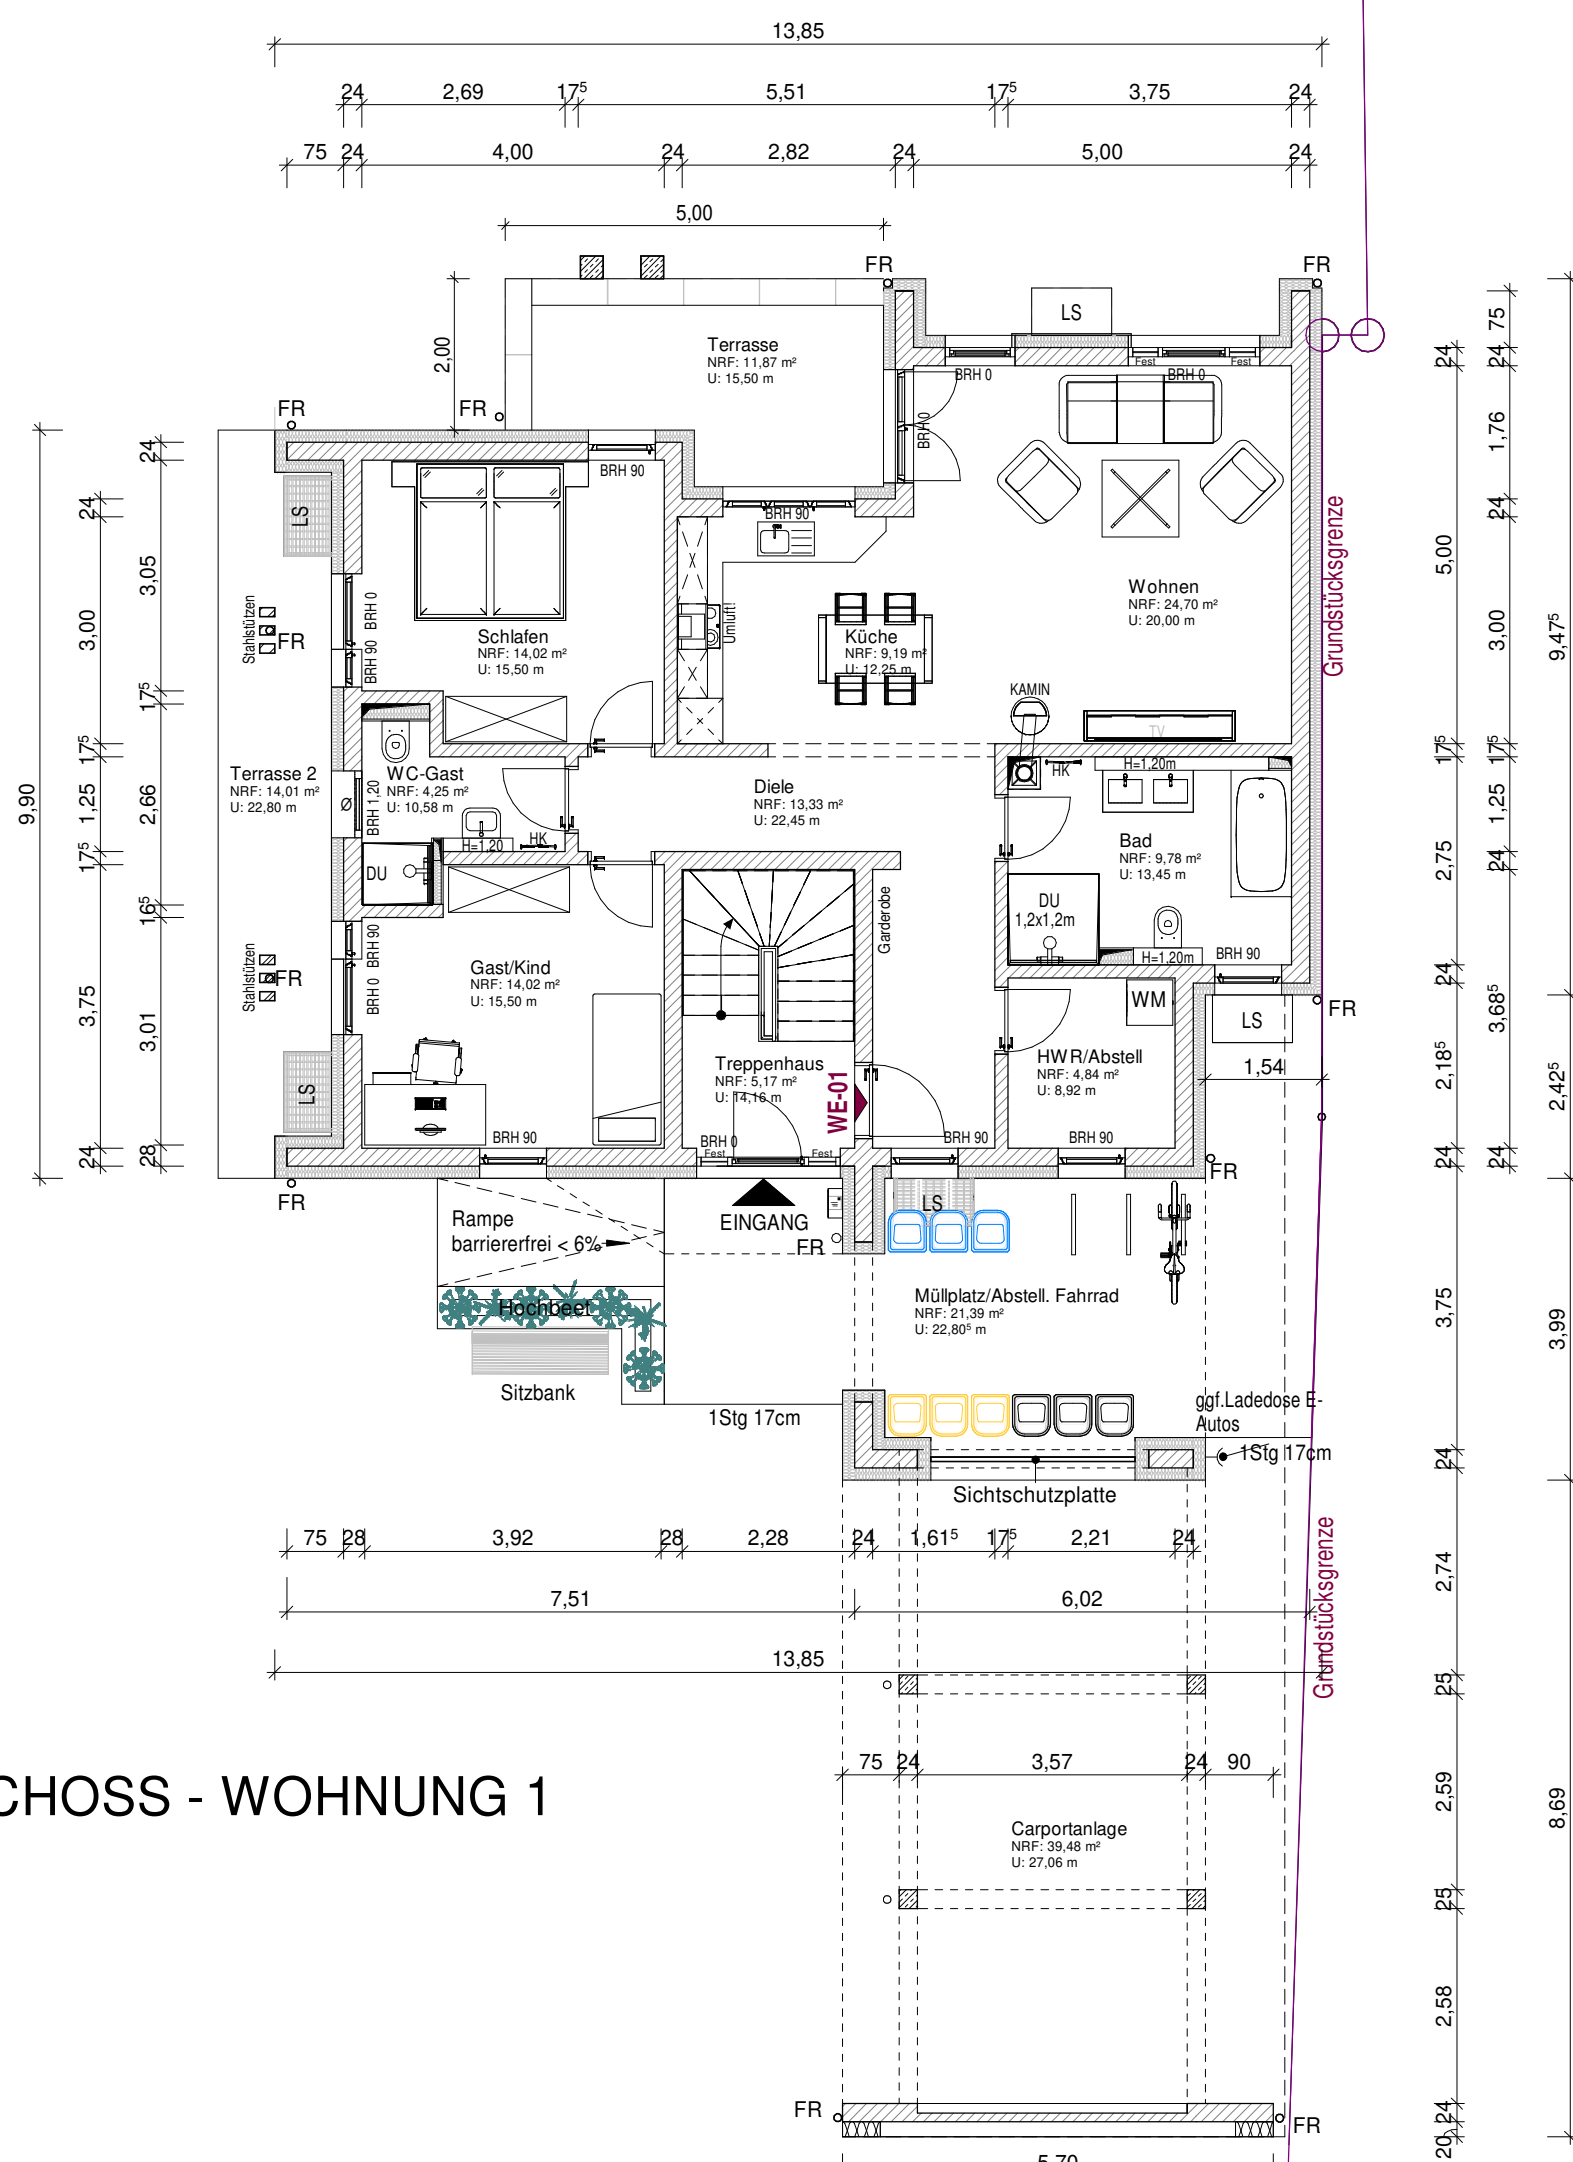


ERDGESCHOSS - WOHNUNG 1

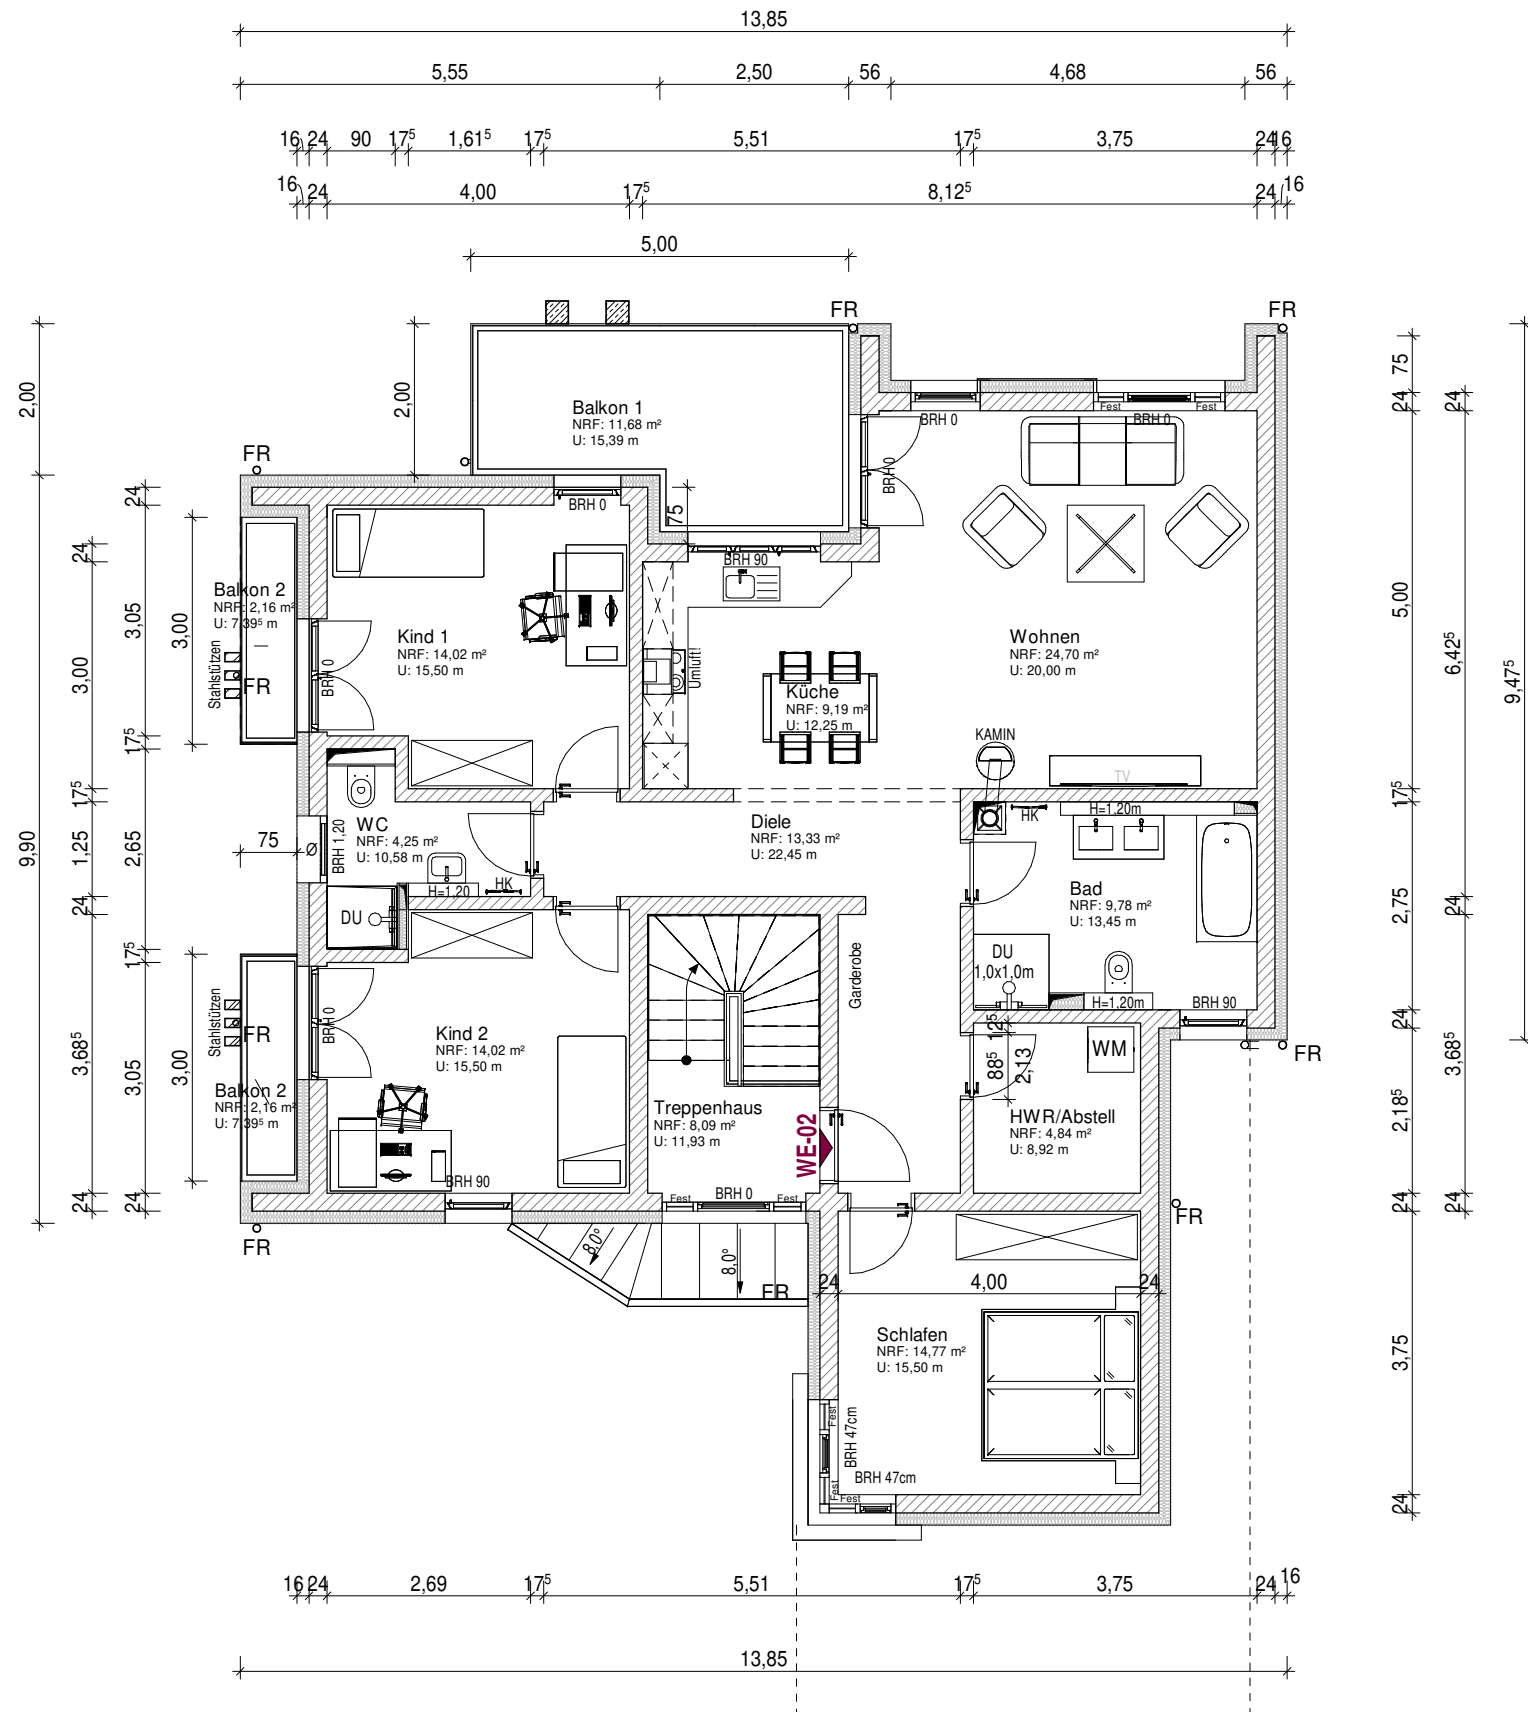


OBERGESCHOSS - WOHNUNG 2

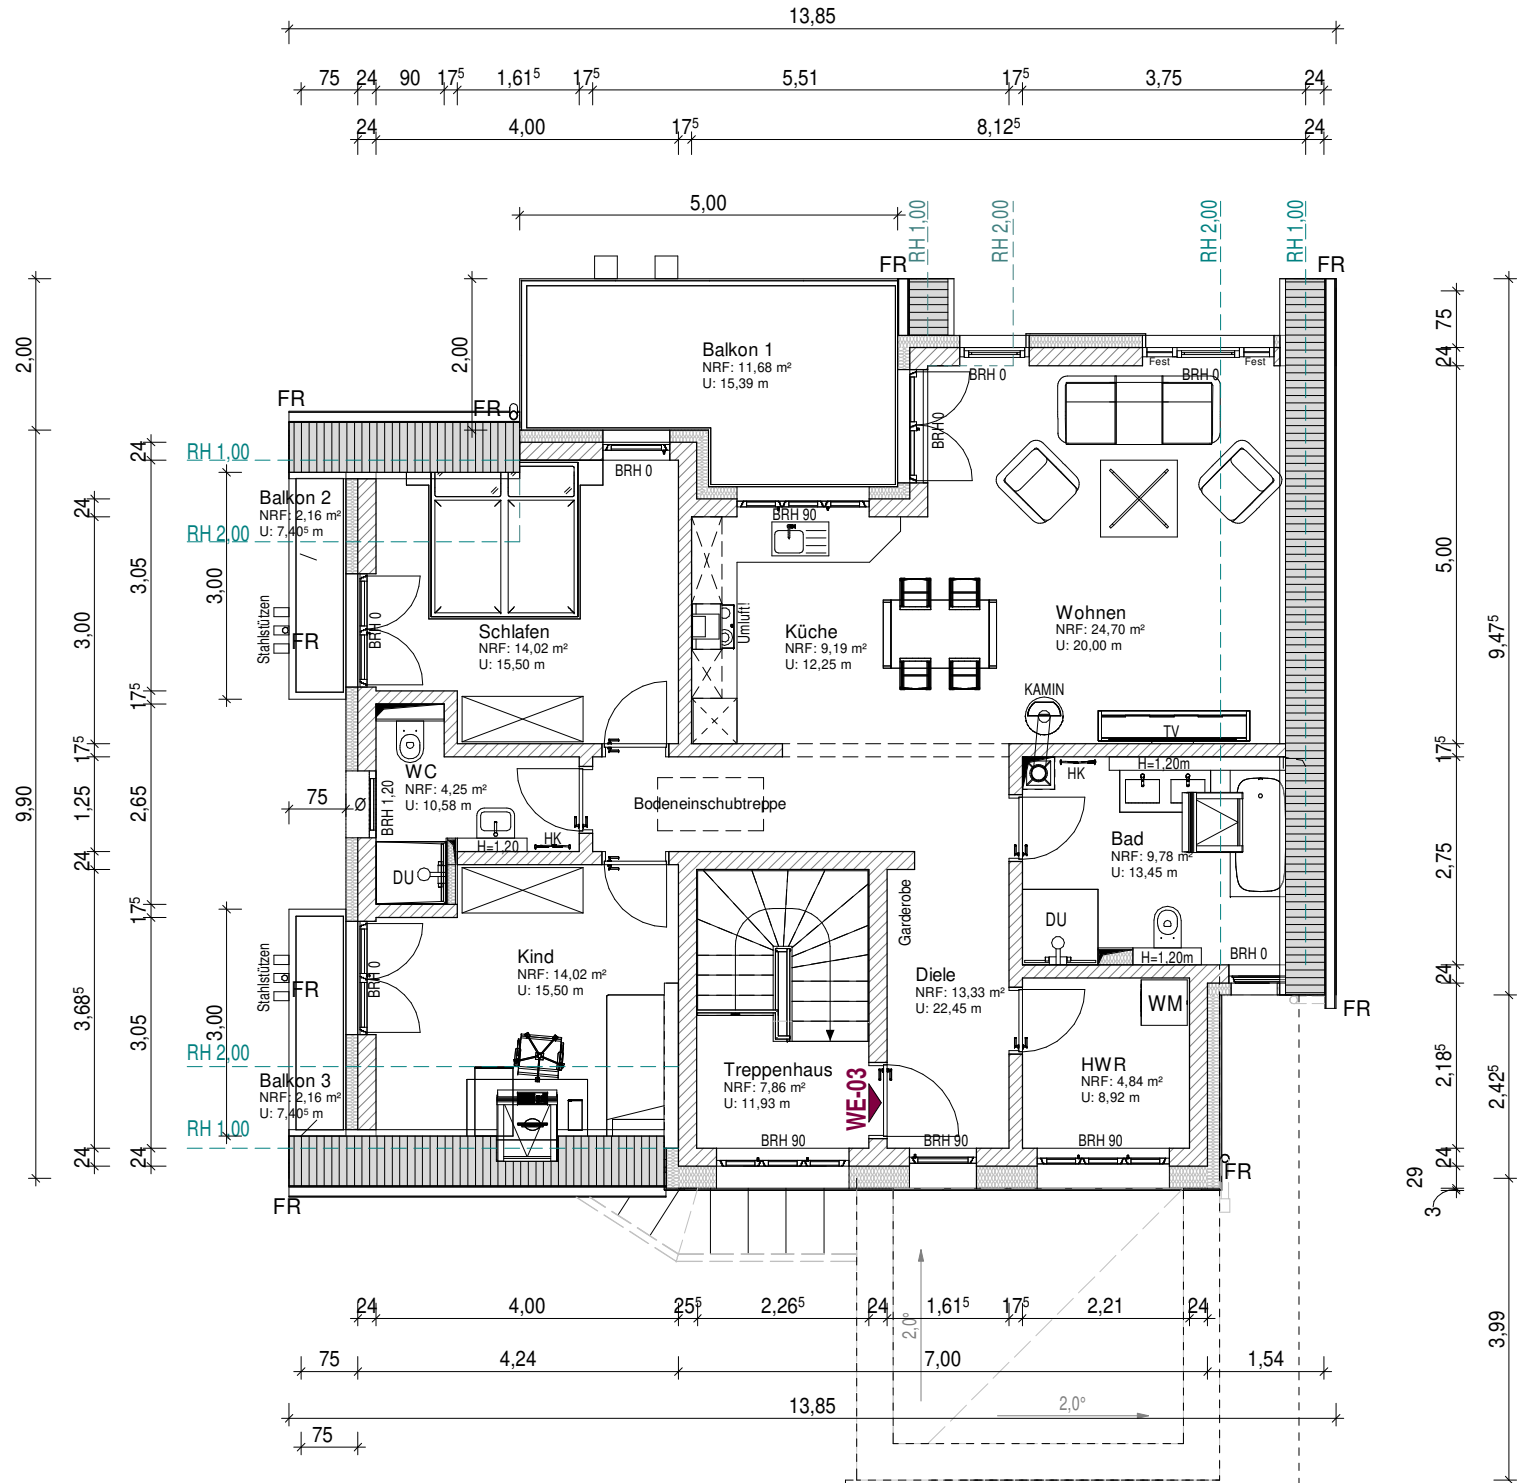

DACHGESCHOSS - WOHNUNG 3

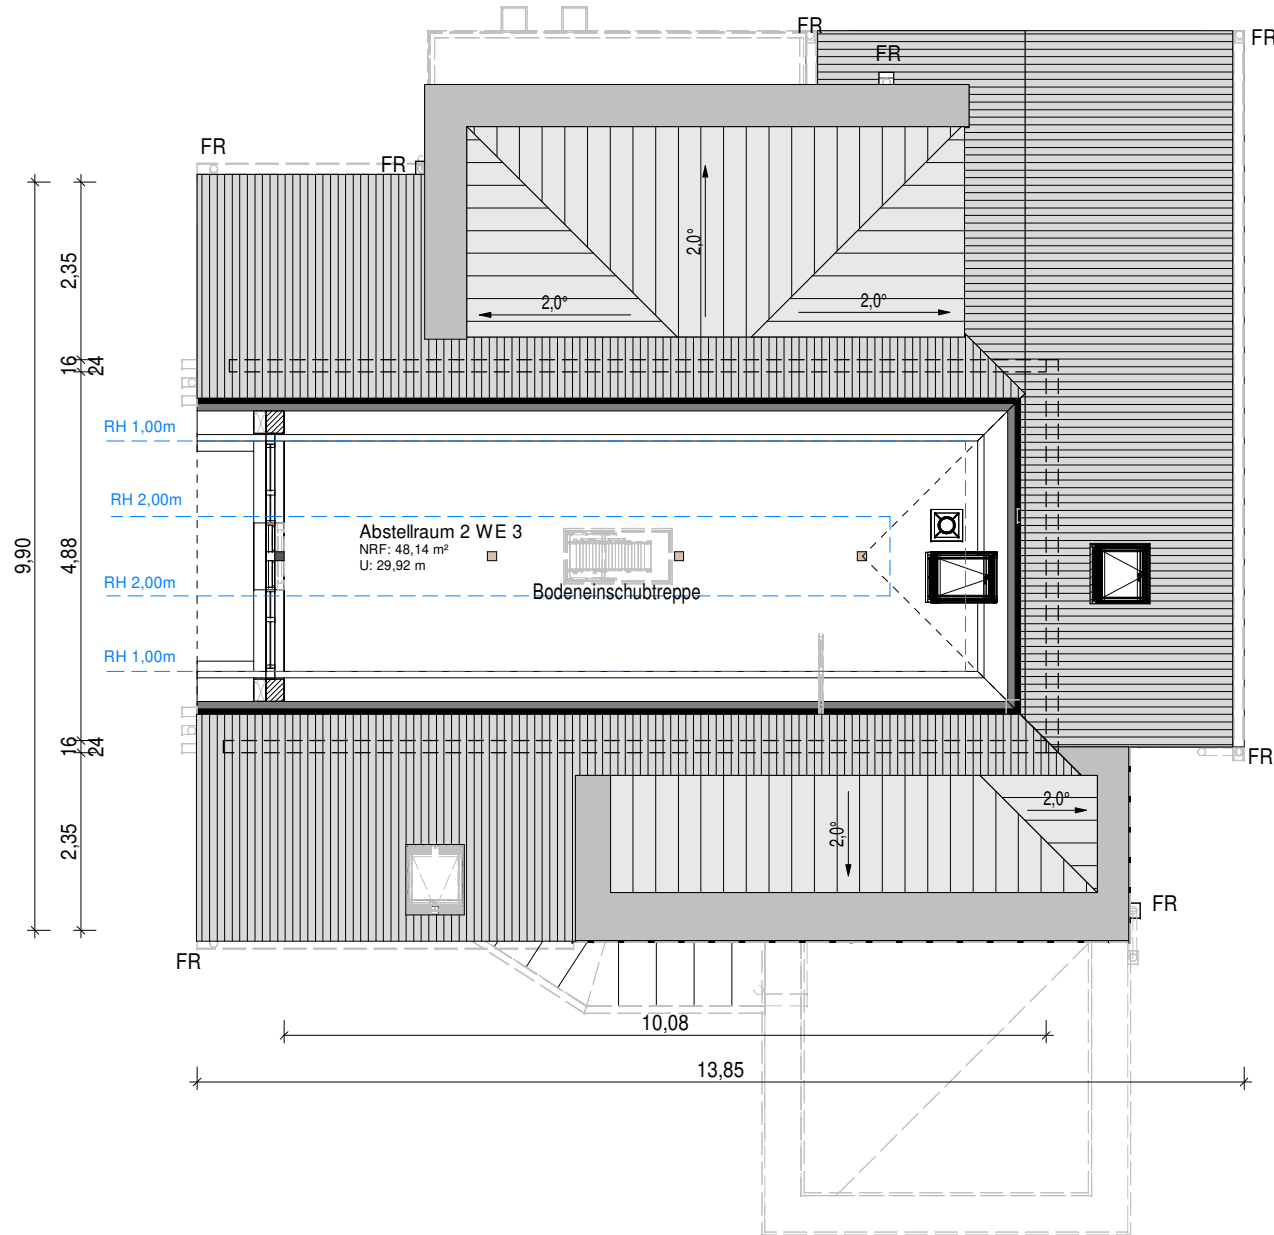

SPITZBODEN NOCH ZU WOHNUNG 3

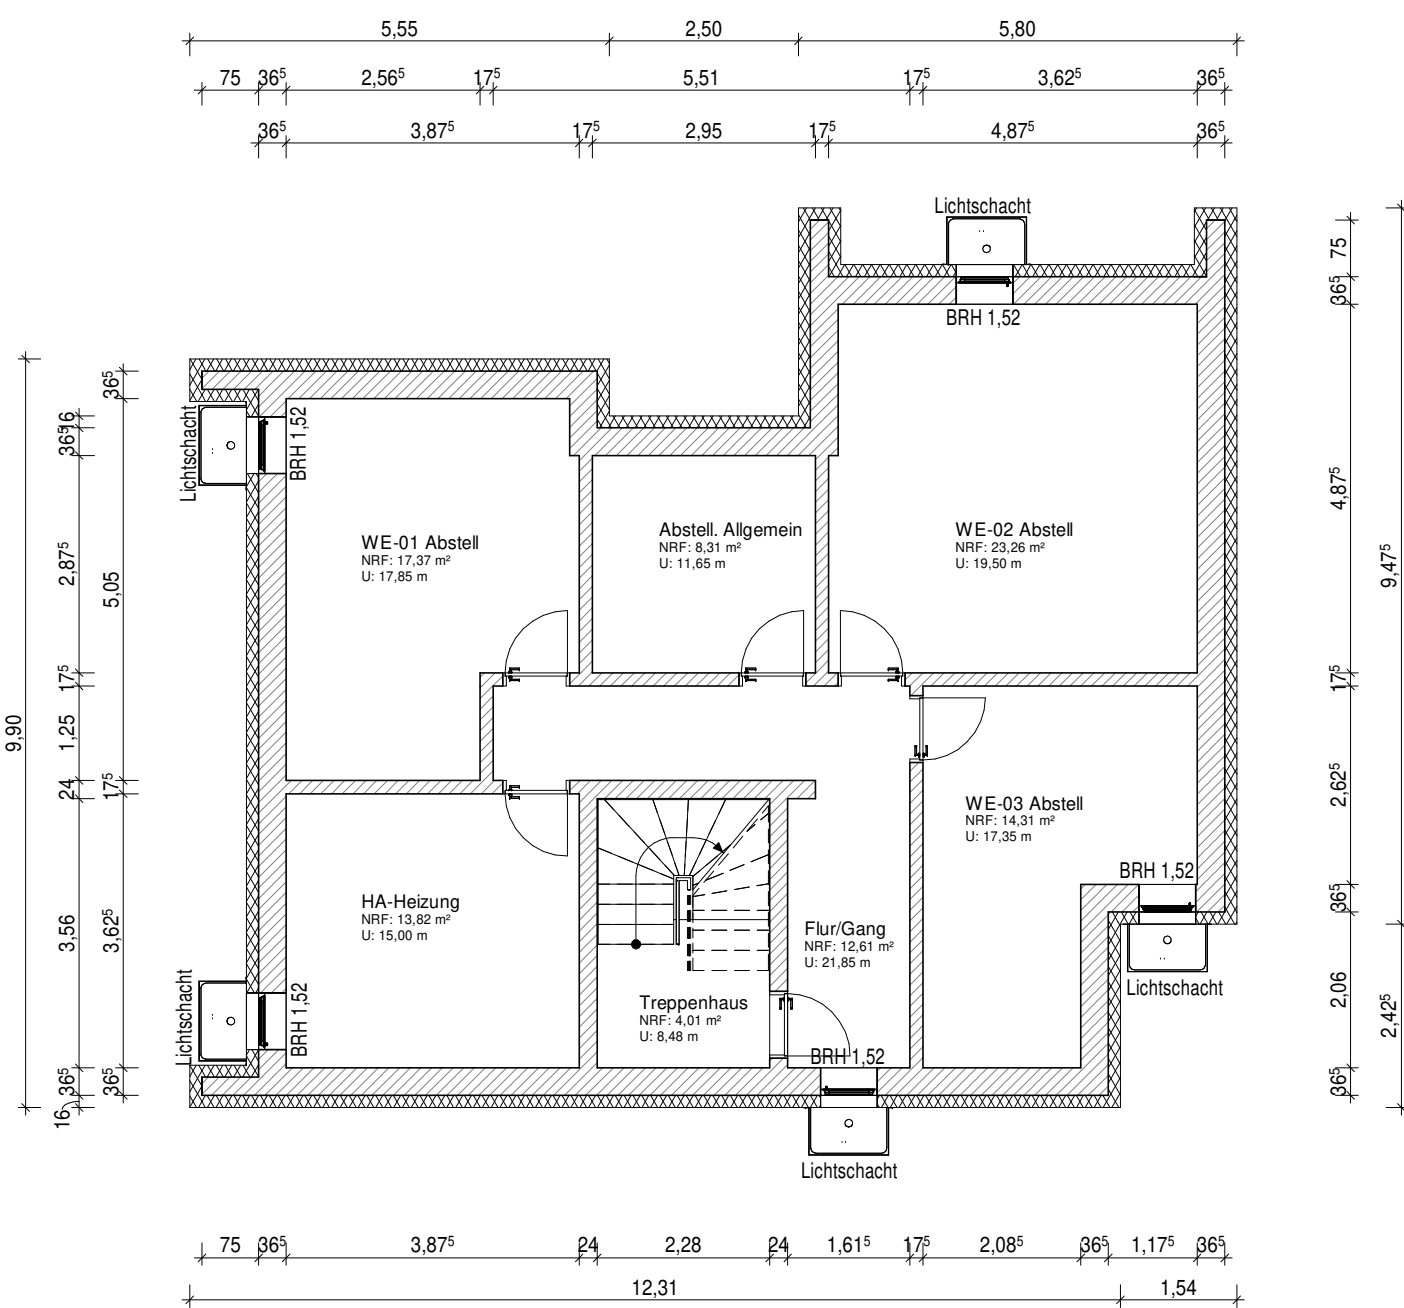


KELLERGESCHOSS
ABSTELLRÄUME

WOHNUNGEN
NETTO-RAUMFLÄCHEN GEM. DIN 277 2016

ERDGESCHOSS - 1. WE ~ 94,00m² + 25,00m² Terrasse
OBERGESCHOSS - 2. WE ~108,00m² + 13,00m² Balkon
DACHGESCHOSS - 3. WE ~ 94,00m² + 16,00m² Balkon + 48m² Spitzboden (Abstellr)

KELLERGESCHOSS - ABSTELLRÄUME:
WE 1 - ~ 17,00m²
WE 2 - ~ 23,00m²
WE 3 - ~ 14,00m²

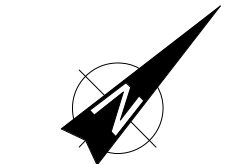

Diese Zeichnungen sind Bauantragszeichnungen und somit KEINE Ausführungszeichnungen!		0 1 2 3 4m 1:100	
Projekt:	Errichtung eines Mehrfamilienhauses 3 WE mit Carportanlage und Photovoltaikanlage		
Projektladresse:	Glamecker Straße 8, 17235 Neustrelitz		Unterschrift Bauherr
Bauherr:	MMT Bauberatung und Vermögensverwaltung GmbH Rudower Straße 53, 17235 Neustrelitz		
Plan:	GRUNDRISS - WEBSEITE		
 architekten & ingenieure GmbH architekten Grafik Design Alte Poststraße 2 16768 Fürstentumshof Tel. 03936/60372 Bathofenstraße 20 17235 Neustrelitz Tel. 0398/1416154		Objektleiter	Objektleiter Stempel - Unterschrift
		Manzke	
		Bearbeiter	
		Heiser	
		Datum	
11.04.2023		Malstab	1:100
Projekt-Nr.		Blattgröße	
22051		594x1020	
Diese Zeichnung unterliegt dem Urheberrechtsgesetz. Sie darf ohne unsere Genehmigung weder vervielfältigt, noch Dritten zugänglich gemacht werden.		Blatt-Nr.	Index
		G01	